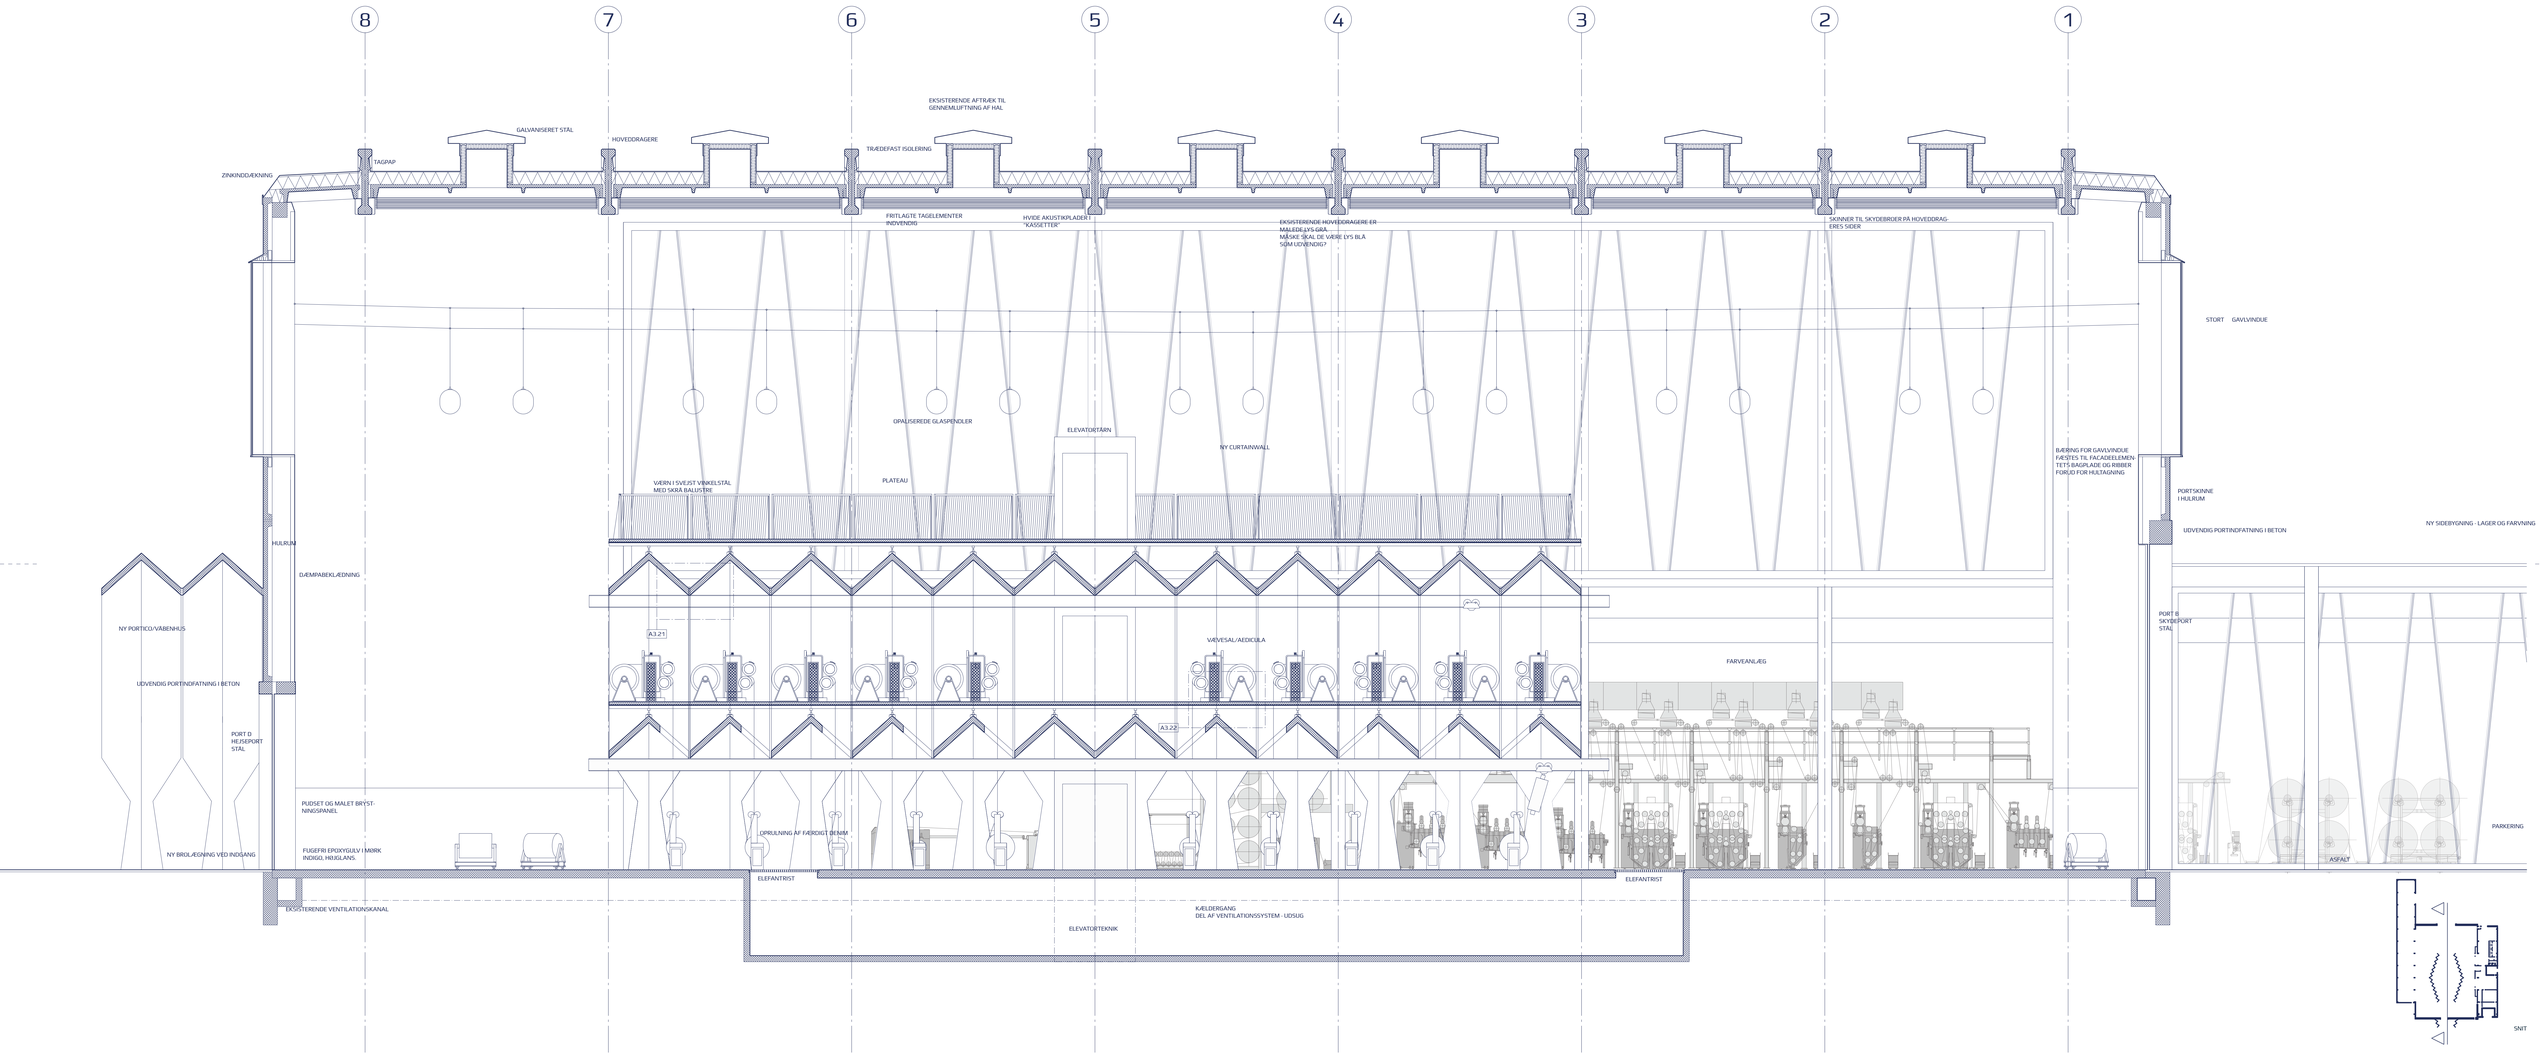

DENIMVÆVERI I NKT-HUSET

NKT-Huset, Prøvparken 230, 2605 Brøndby, matr. 19i Brøndbyøster

AFGANG JANUAR 2016

VÆVESALEN

LÆNGSNIT
FREMTIDIGE FORHOLD

TEGNINGSNUMMER	SKALA	FORMAT	SIGNATUR
A2.13	1:50	126 x 60	17/12 2015
			JKB