


TOTALE SAMLINGSHØJDE
1096

ØVERSTE SAMLING
FORLÆNGET 'LEJEPLADE'
BOLTET SAMLING

UDVENDIGE KANTER AFFASEDE

FORTYKNING VED VEDERLAG

NEDERSTE SAMLING
FORLÆNGET 'LEJEPLADE'
BOLTET SAMLING

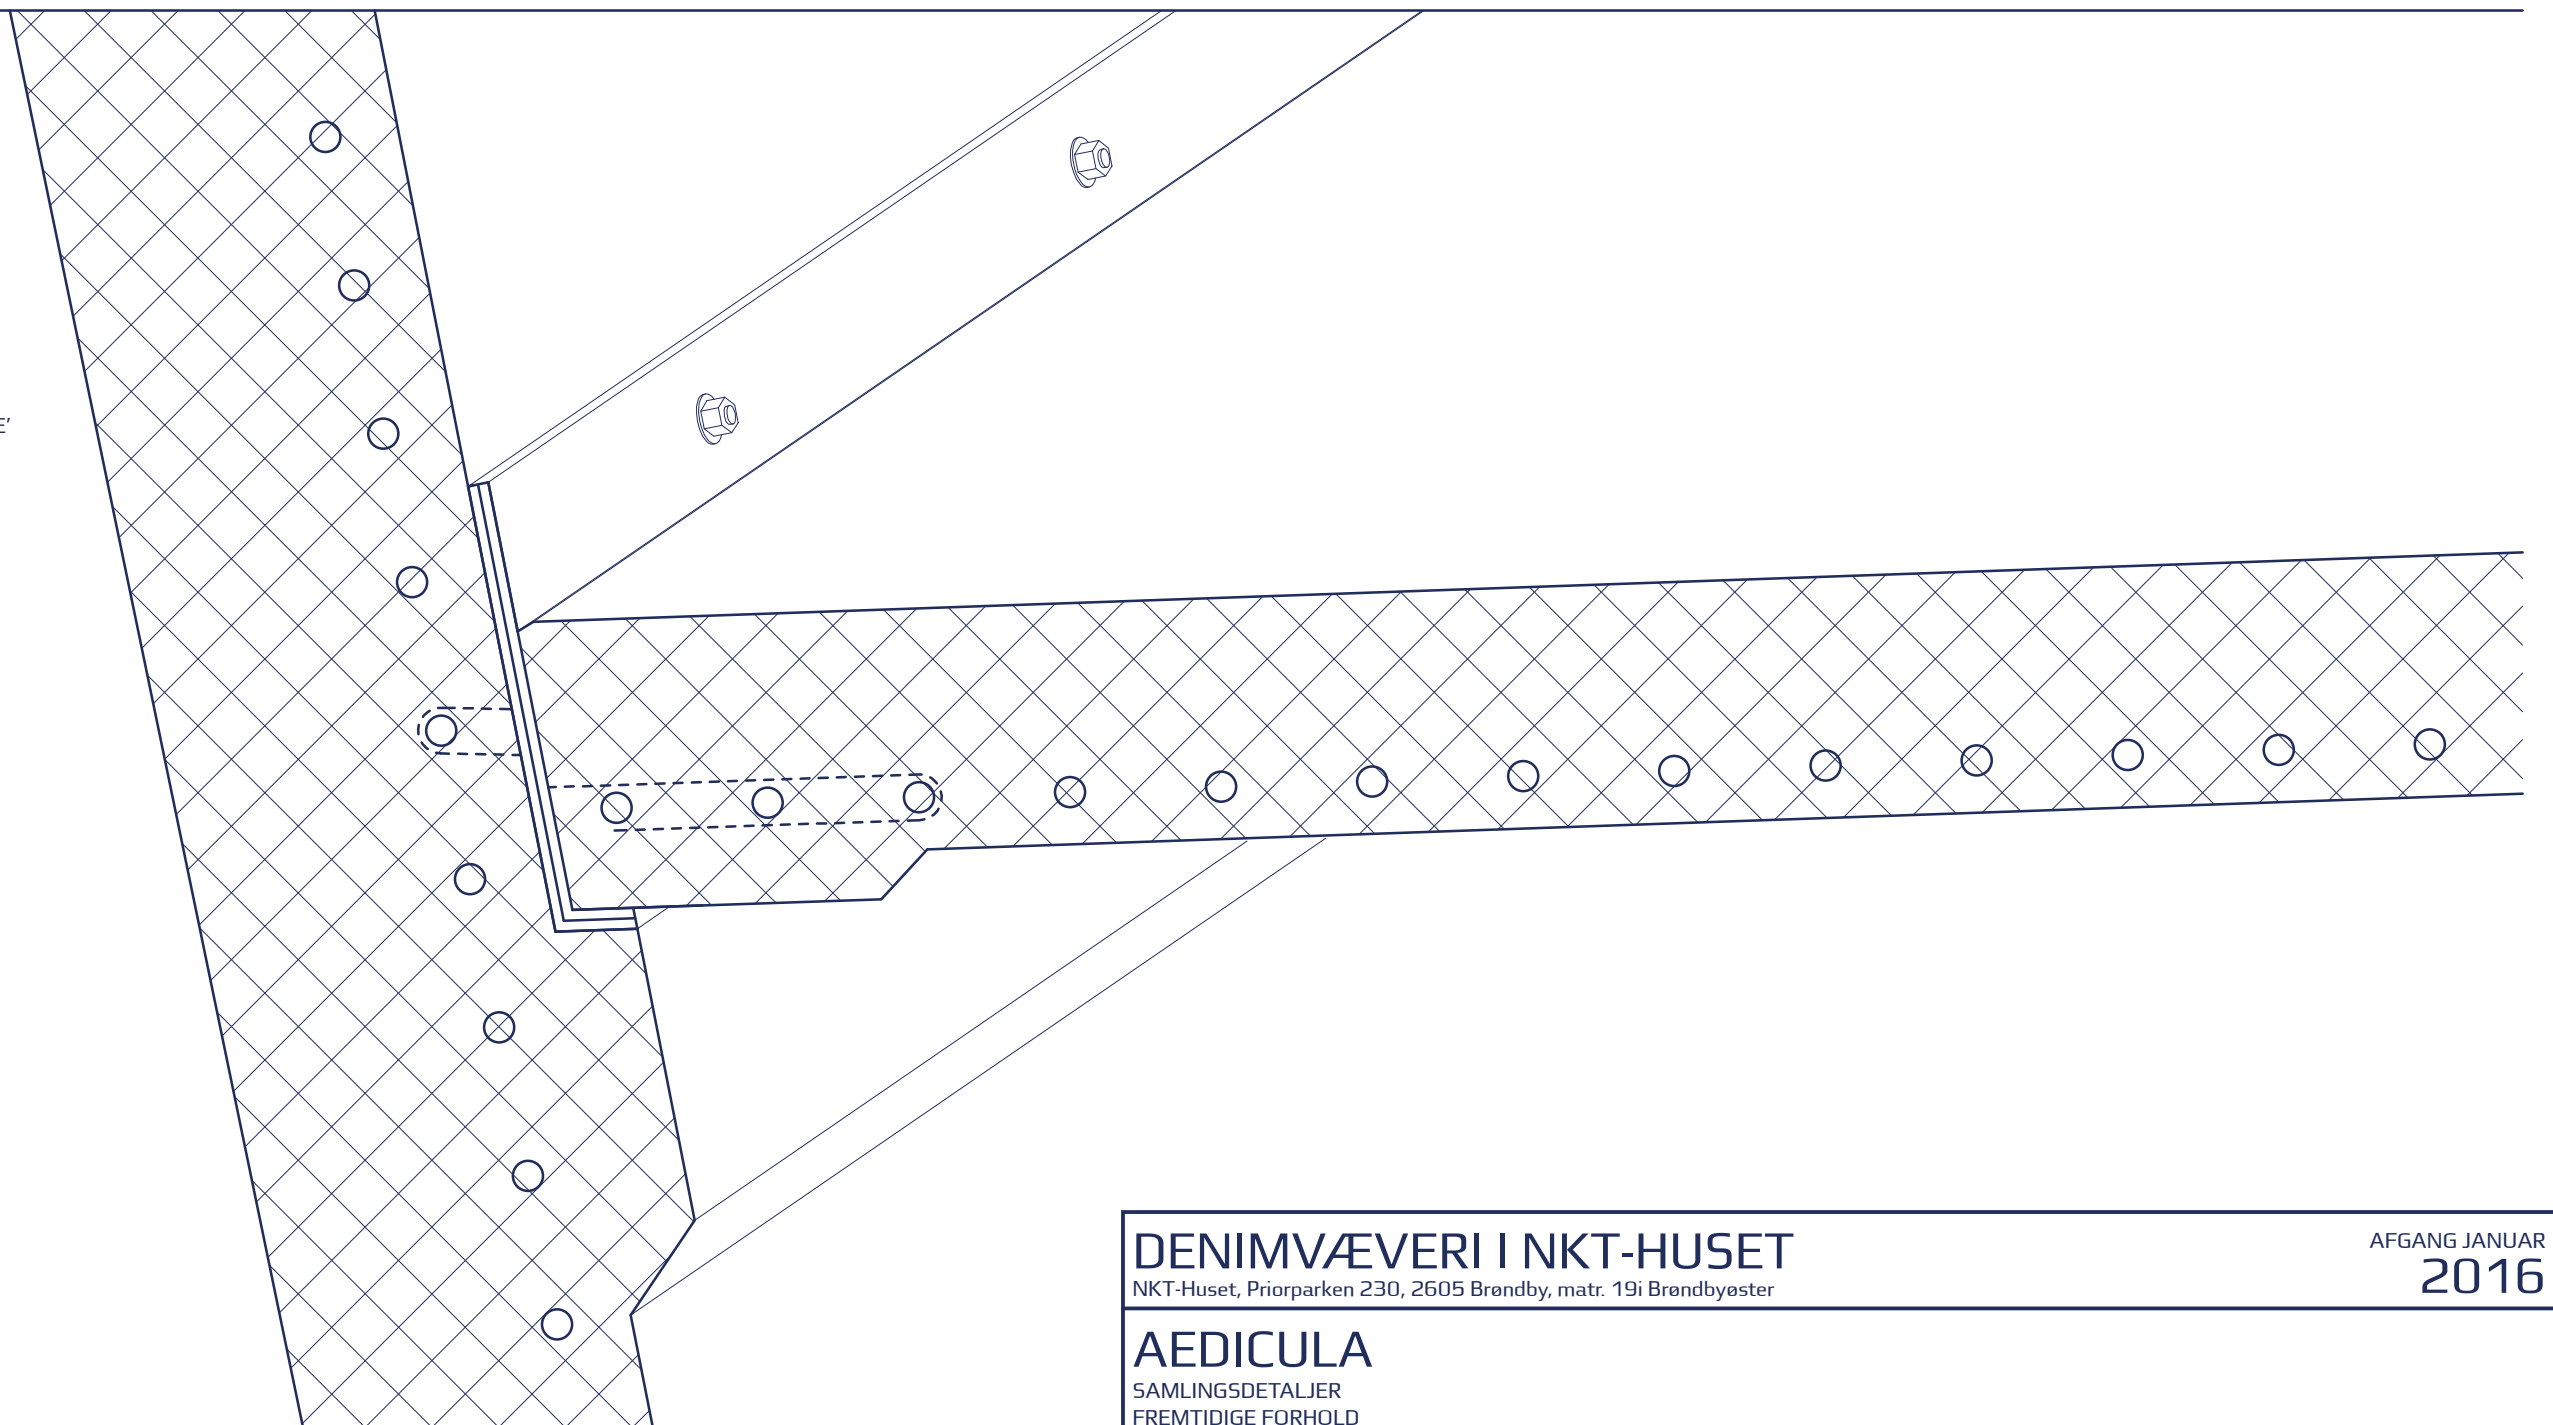

DENIMVÆVERI I NKT-HUSET

NKT-Huset, Priorparken 230, 2605 Brøndby, matr. 19i Brøndbyvester

AFGANG JANUAR
2016

AEDICULA
SAMLINGSDETALJER
FREMTIDIGE FORHOLD

TEGNINGSNUMMER	SKALA	FORMAT	SIGNATUR
A3.21	1:5	A2	17/12 2015 JKB