
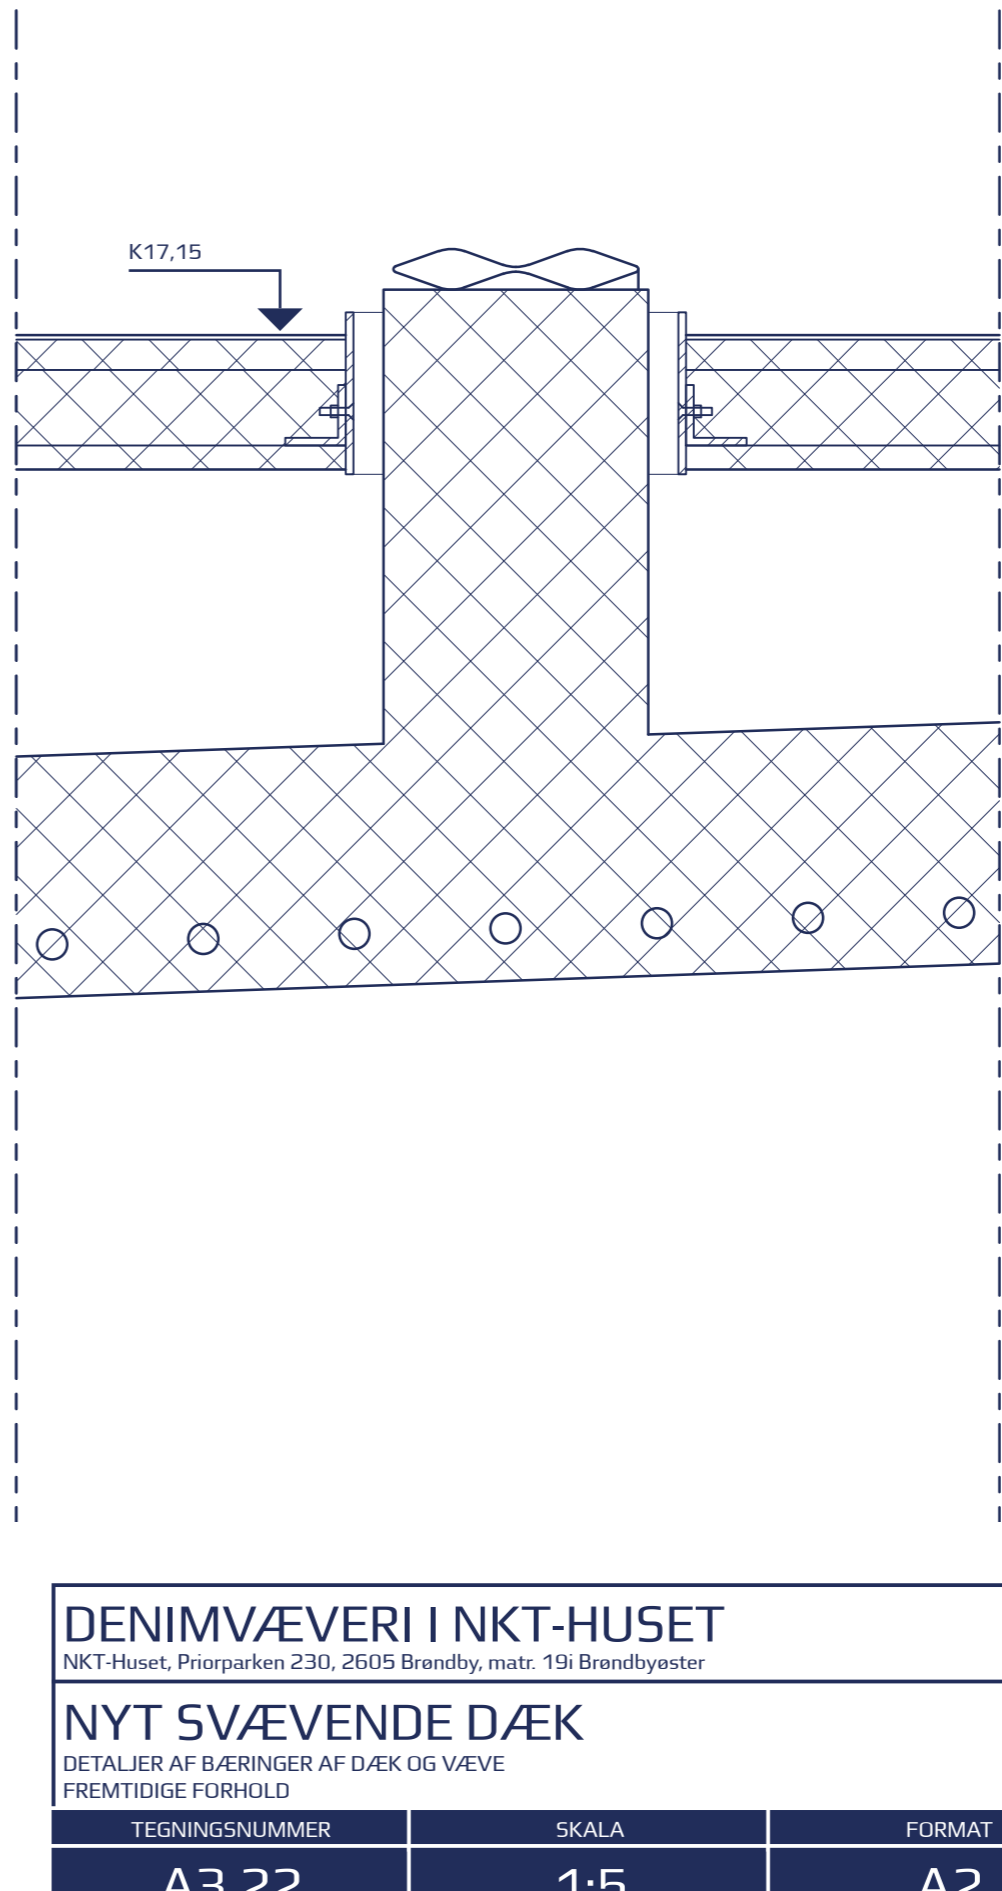


GULVOPBYGNING:  
 FUGEFRIT EPOXYGULV: RAL 5022 - MØRK INDIGO  
 20MM SLIDLAG/AFRETNING  
 66MM BETON  
 16MM SVALEHALEPLADER  
 50X75MM STÅLPROFIL C-C 900MM  
 STÅLBJÆLKEBÆRER  
 BETONELEMENT

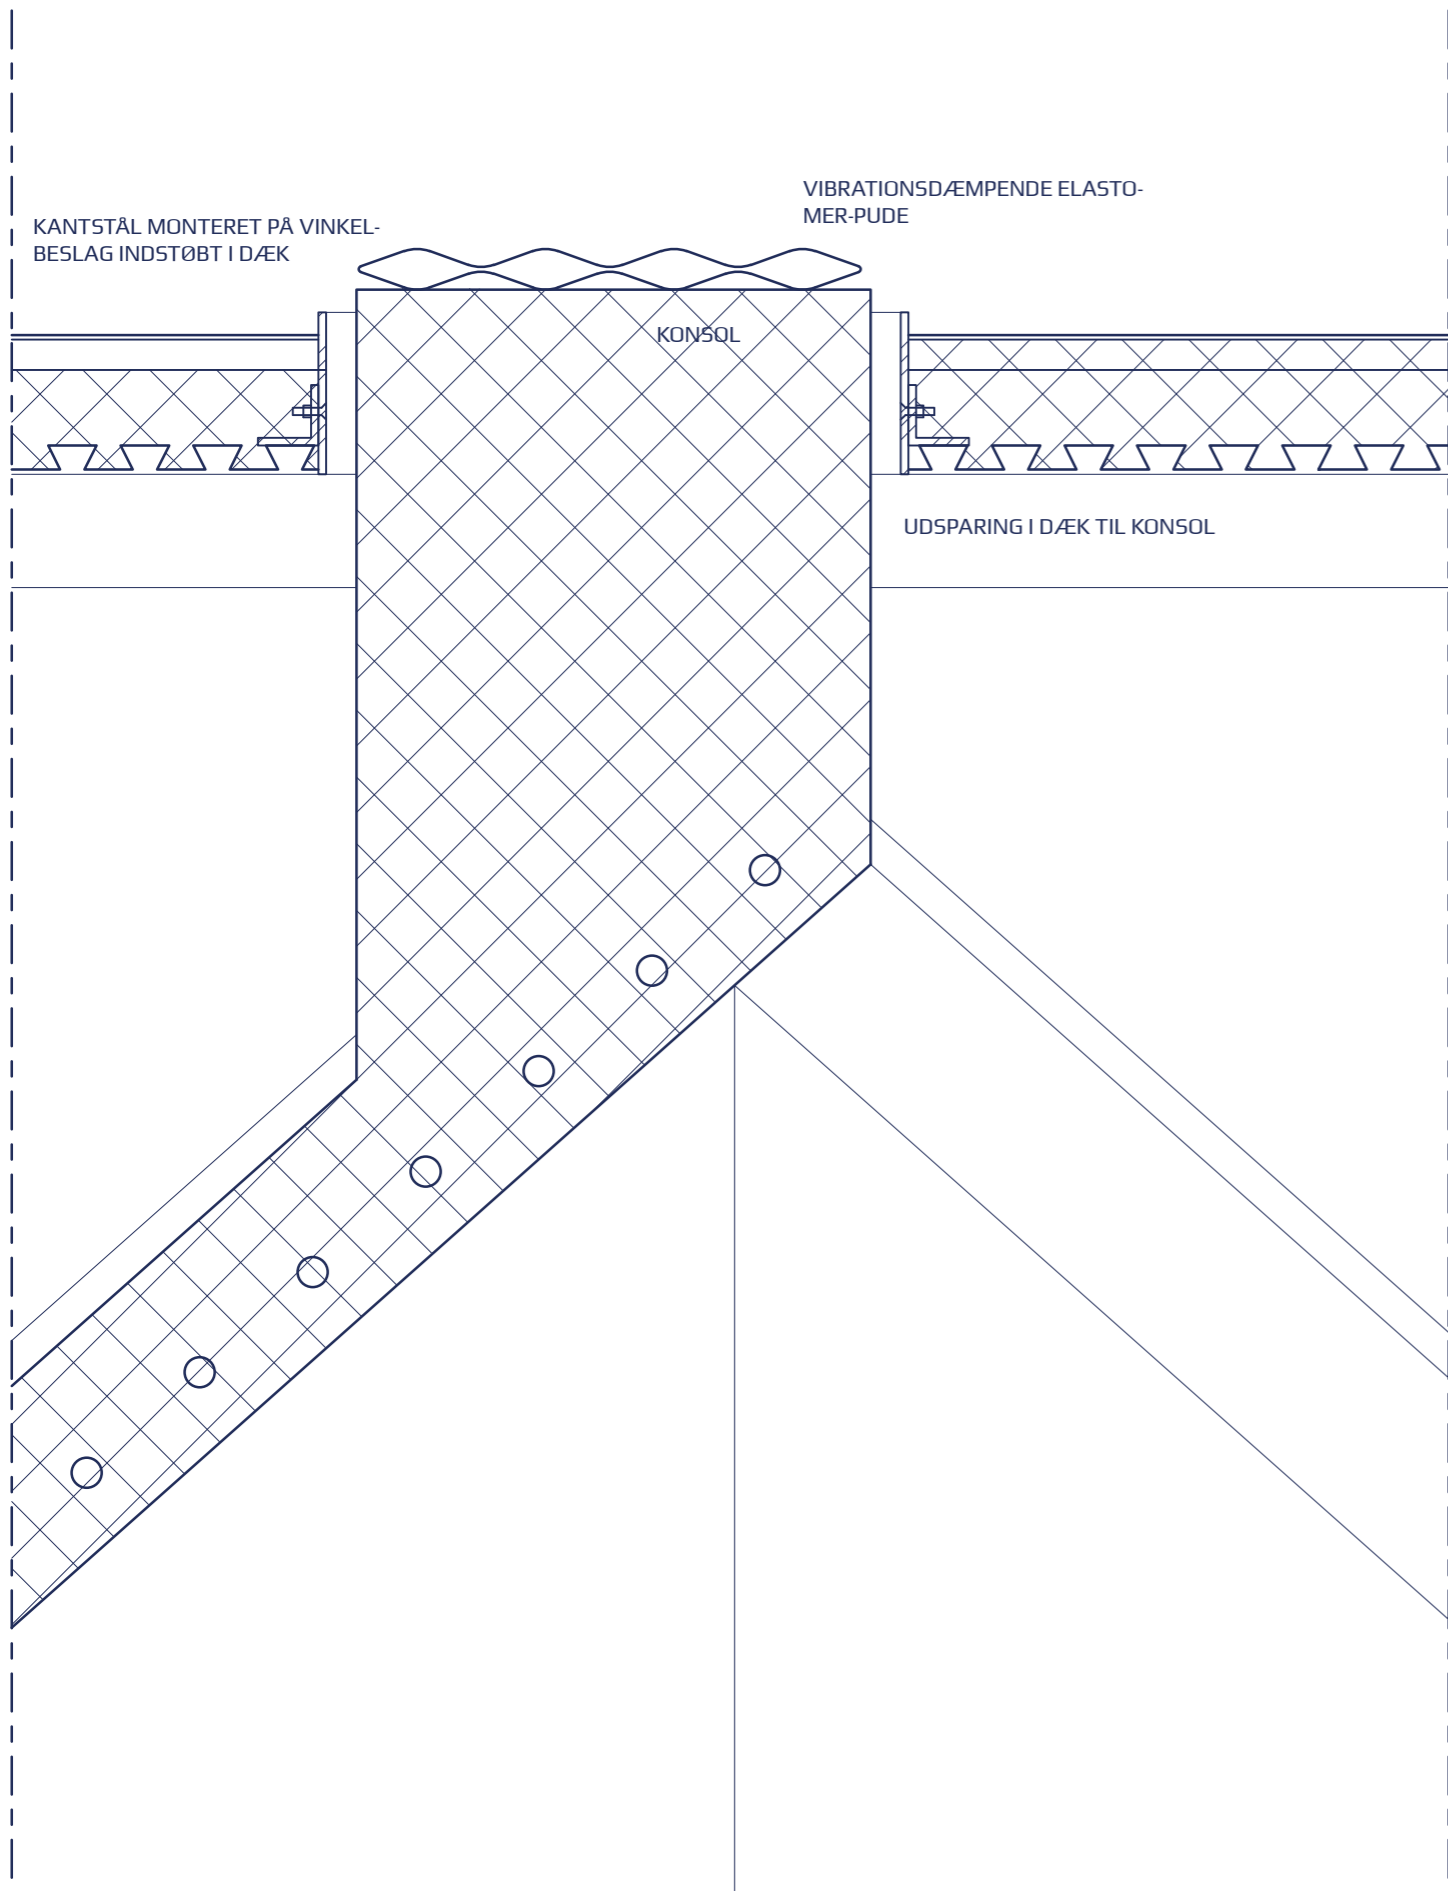

**DENIMVÆVERI I NKT-HUSET**

NKT-Huset, Priorparken 230, 2605 Brøndby, matr. 19i Brøndbyvester

AFGANG JANUAR  
**2016**

**NYT SVÆVENDE DÆK**

DETALJER AF BÆRINGER AF DÆK OG VÆVE  
 FREMTIDIGE FORHOLD

TEGNINGSNUMMER	SKALA	FORMAT	SIGNATUR
A3.22	1:5	A2	17/12 2015 JKB