


1:200 METER

0
1
2
3
4
5
10
15
20
25
30

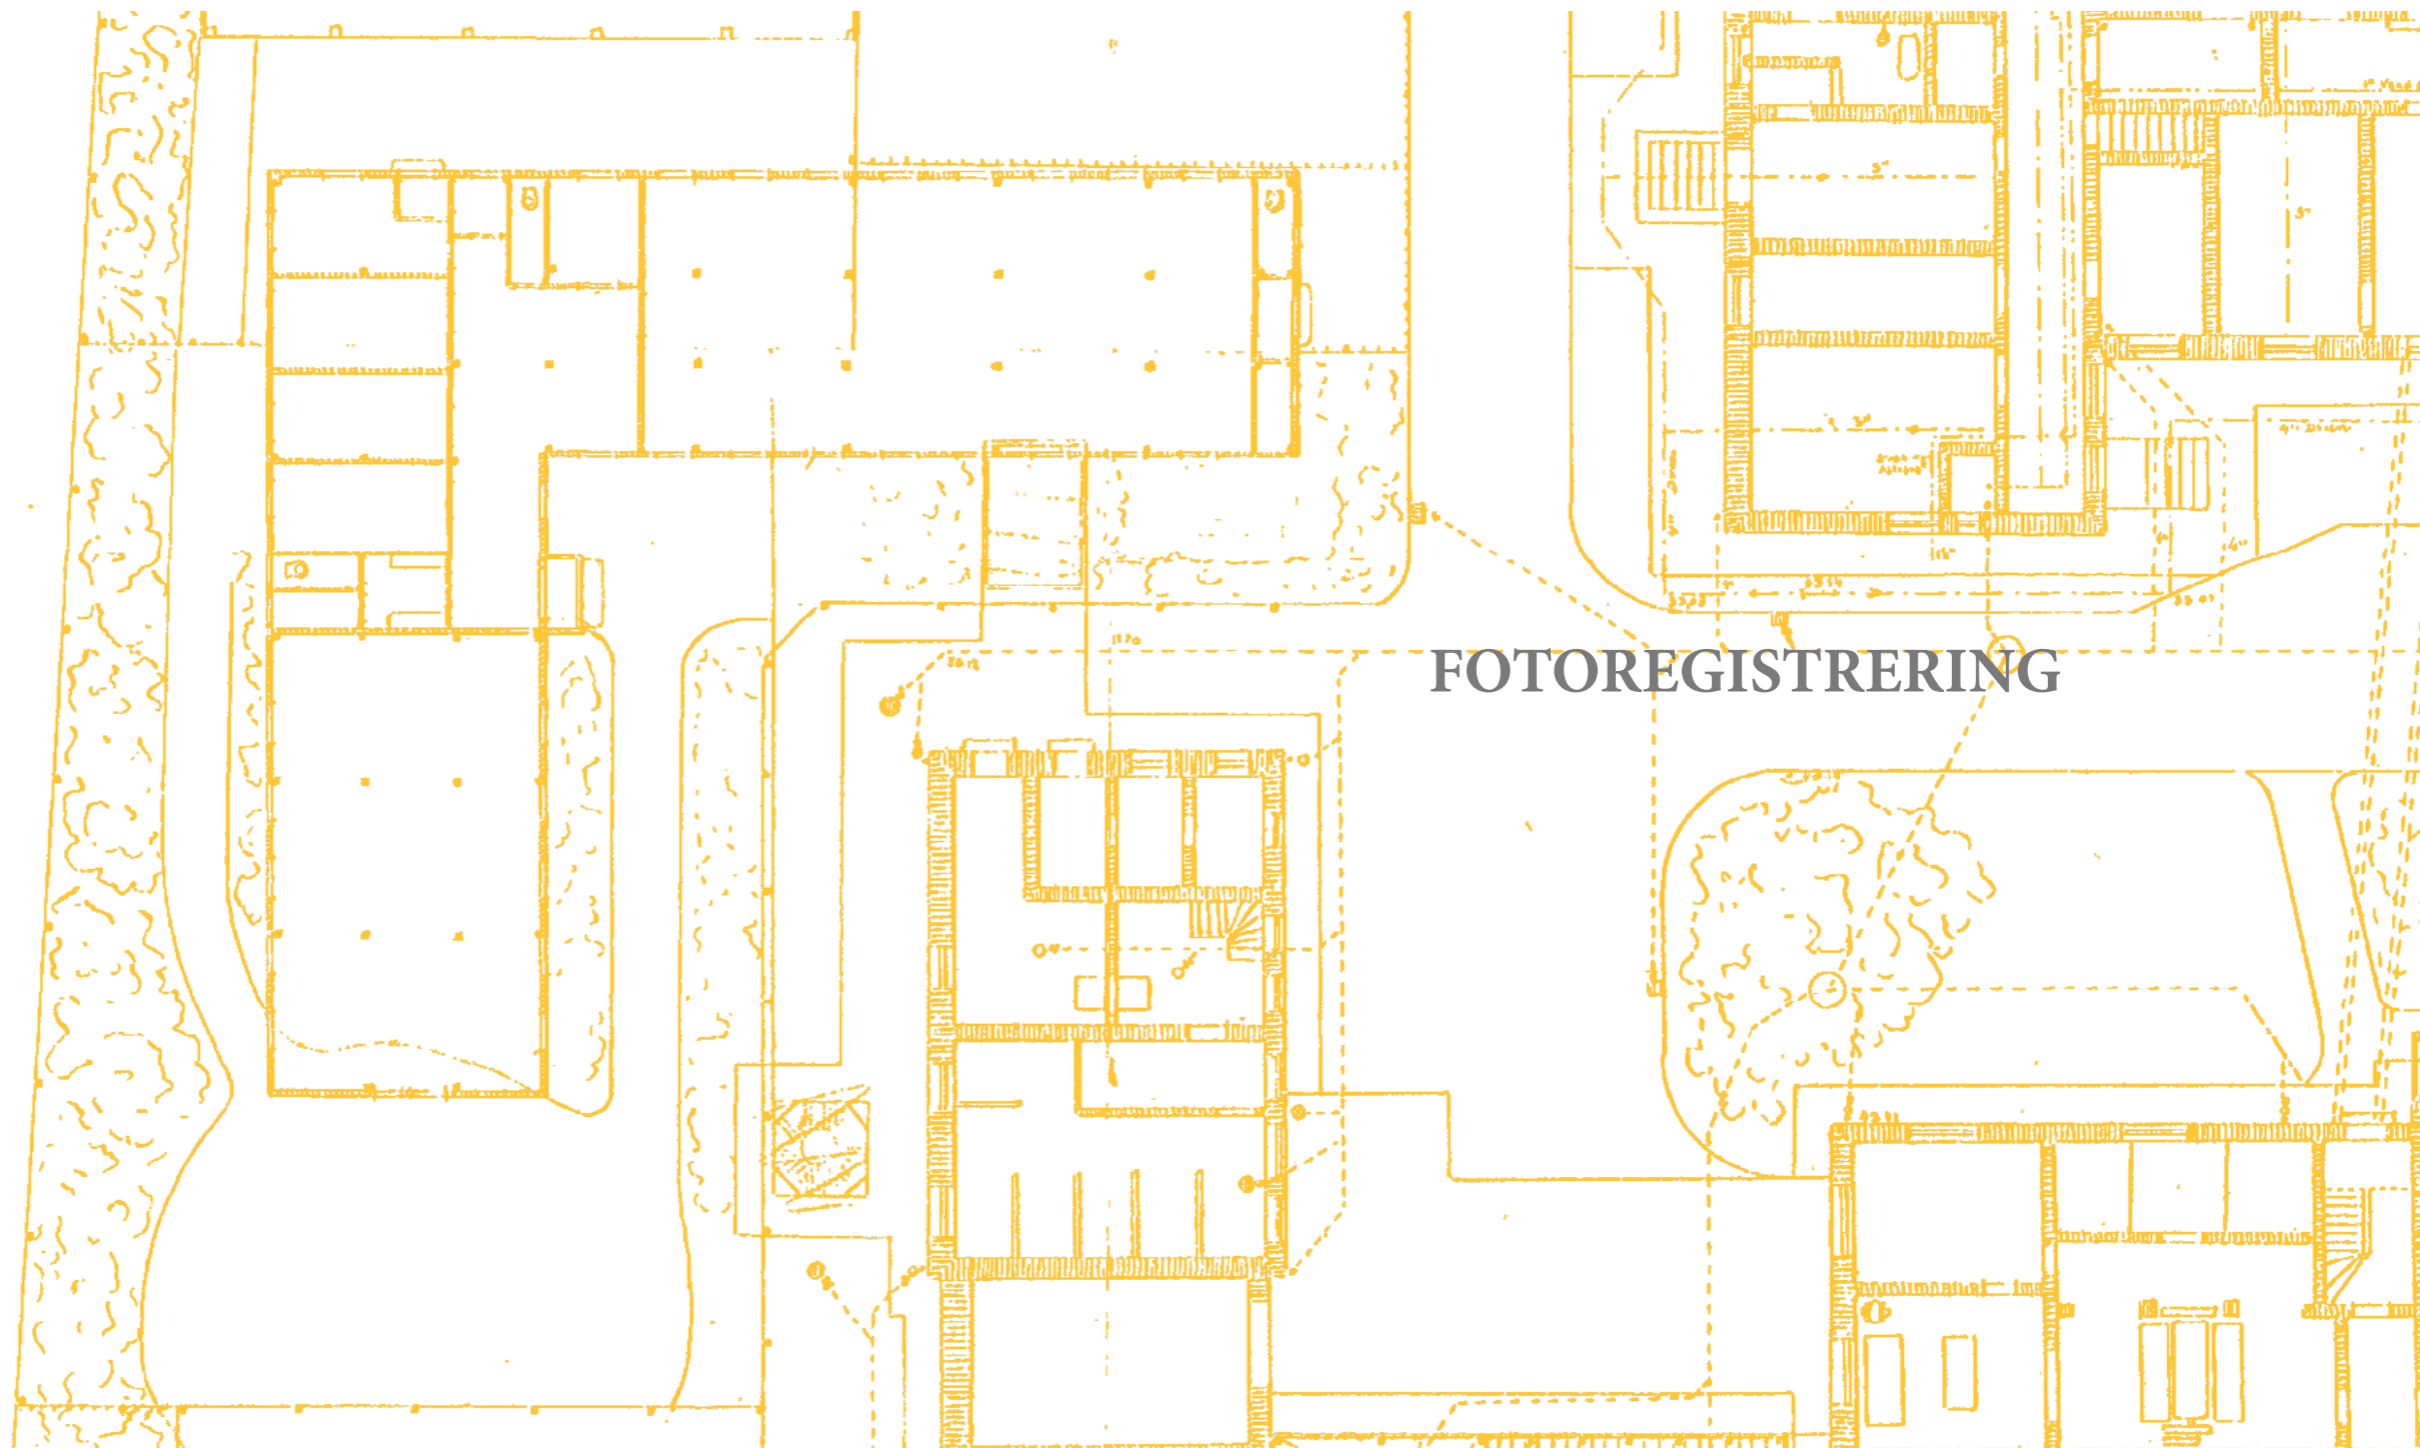

FOTOREGISTRERING

En historisk mulighed - Udviklingsplan for Frederiksberg Hospital

Afgangprojekt juni 2018

Rasmus Boysen Feddersen, stud5300

Tim Bruun, stud5337

*Det Kongelige Danske Kunstakademis Skoler
for Arkitektur, Design og Konservering*

Bosætning, Økologi og Tektonik

Vejledere:

Anne Beim

Nathan Romero Muelas

INDHOLD

BYGNINGSMOTIVER	3
BYGNINGSDETALJER	9
MATERIALITET	15
MELLEMRUM	21
BEPLANTNING	27

BYGNINGSMOTIVER





BYGNINGSDETALJER





MATERIALITET





MELLEMURUM





BEPLANTNING



